


Naam	Truckstop#winkel
------	------------------

Projectnummer 20260138
Plaats Heusden-Zolder

Post:	Grondplan
--------------	------------------

Verkoper: ...
Projectleider: Jo F.
Tekenaar: Marleen H.
Werkvoorb.: ...

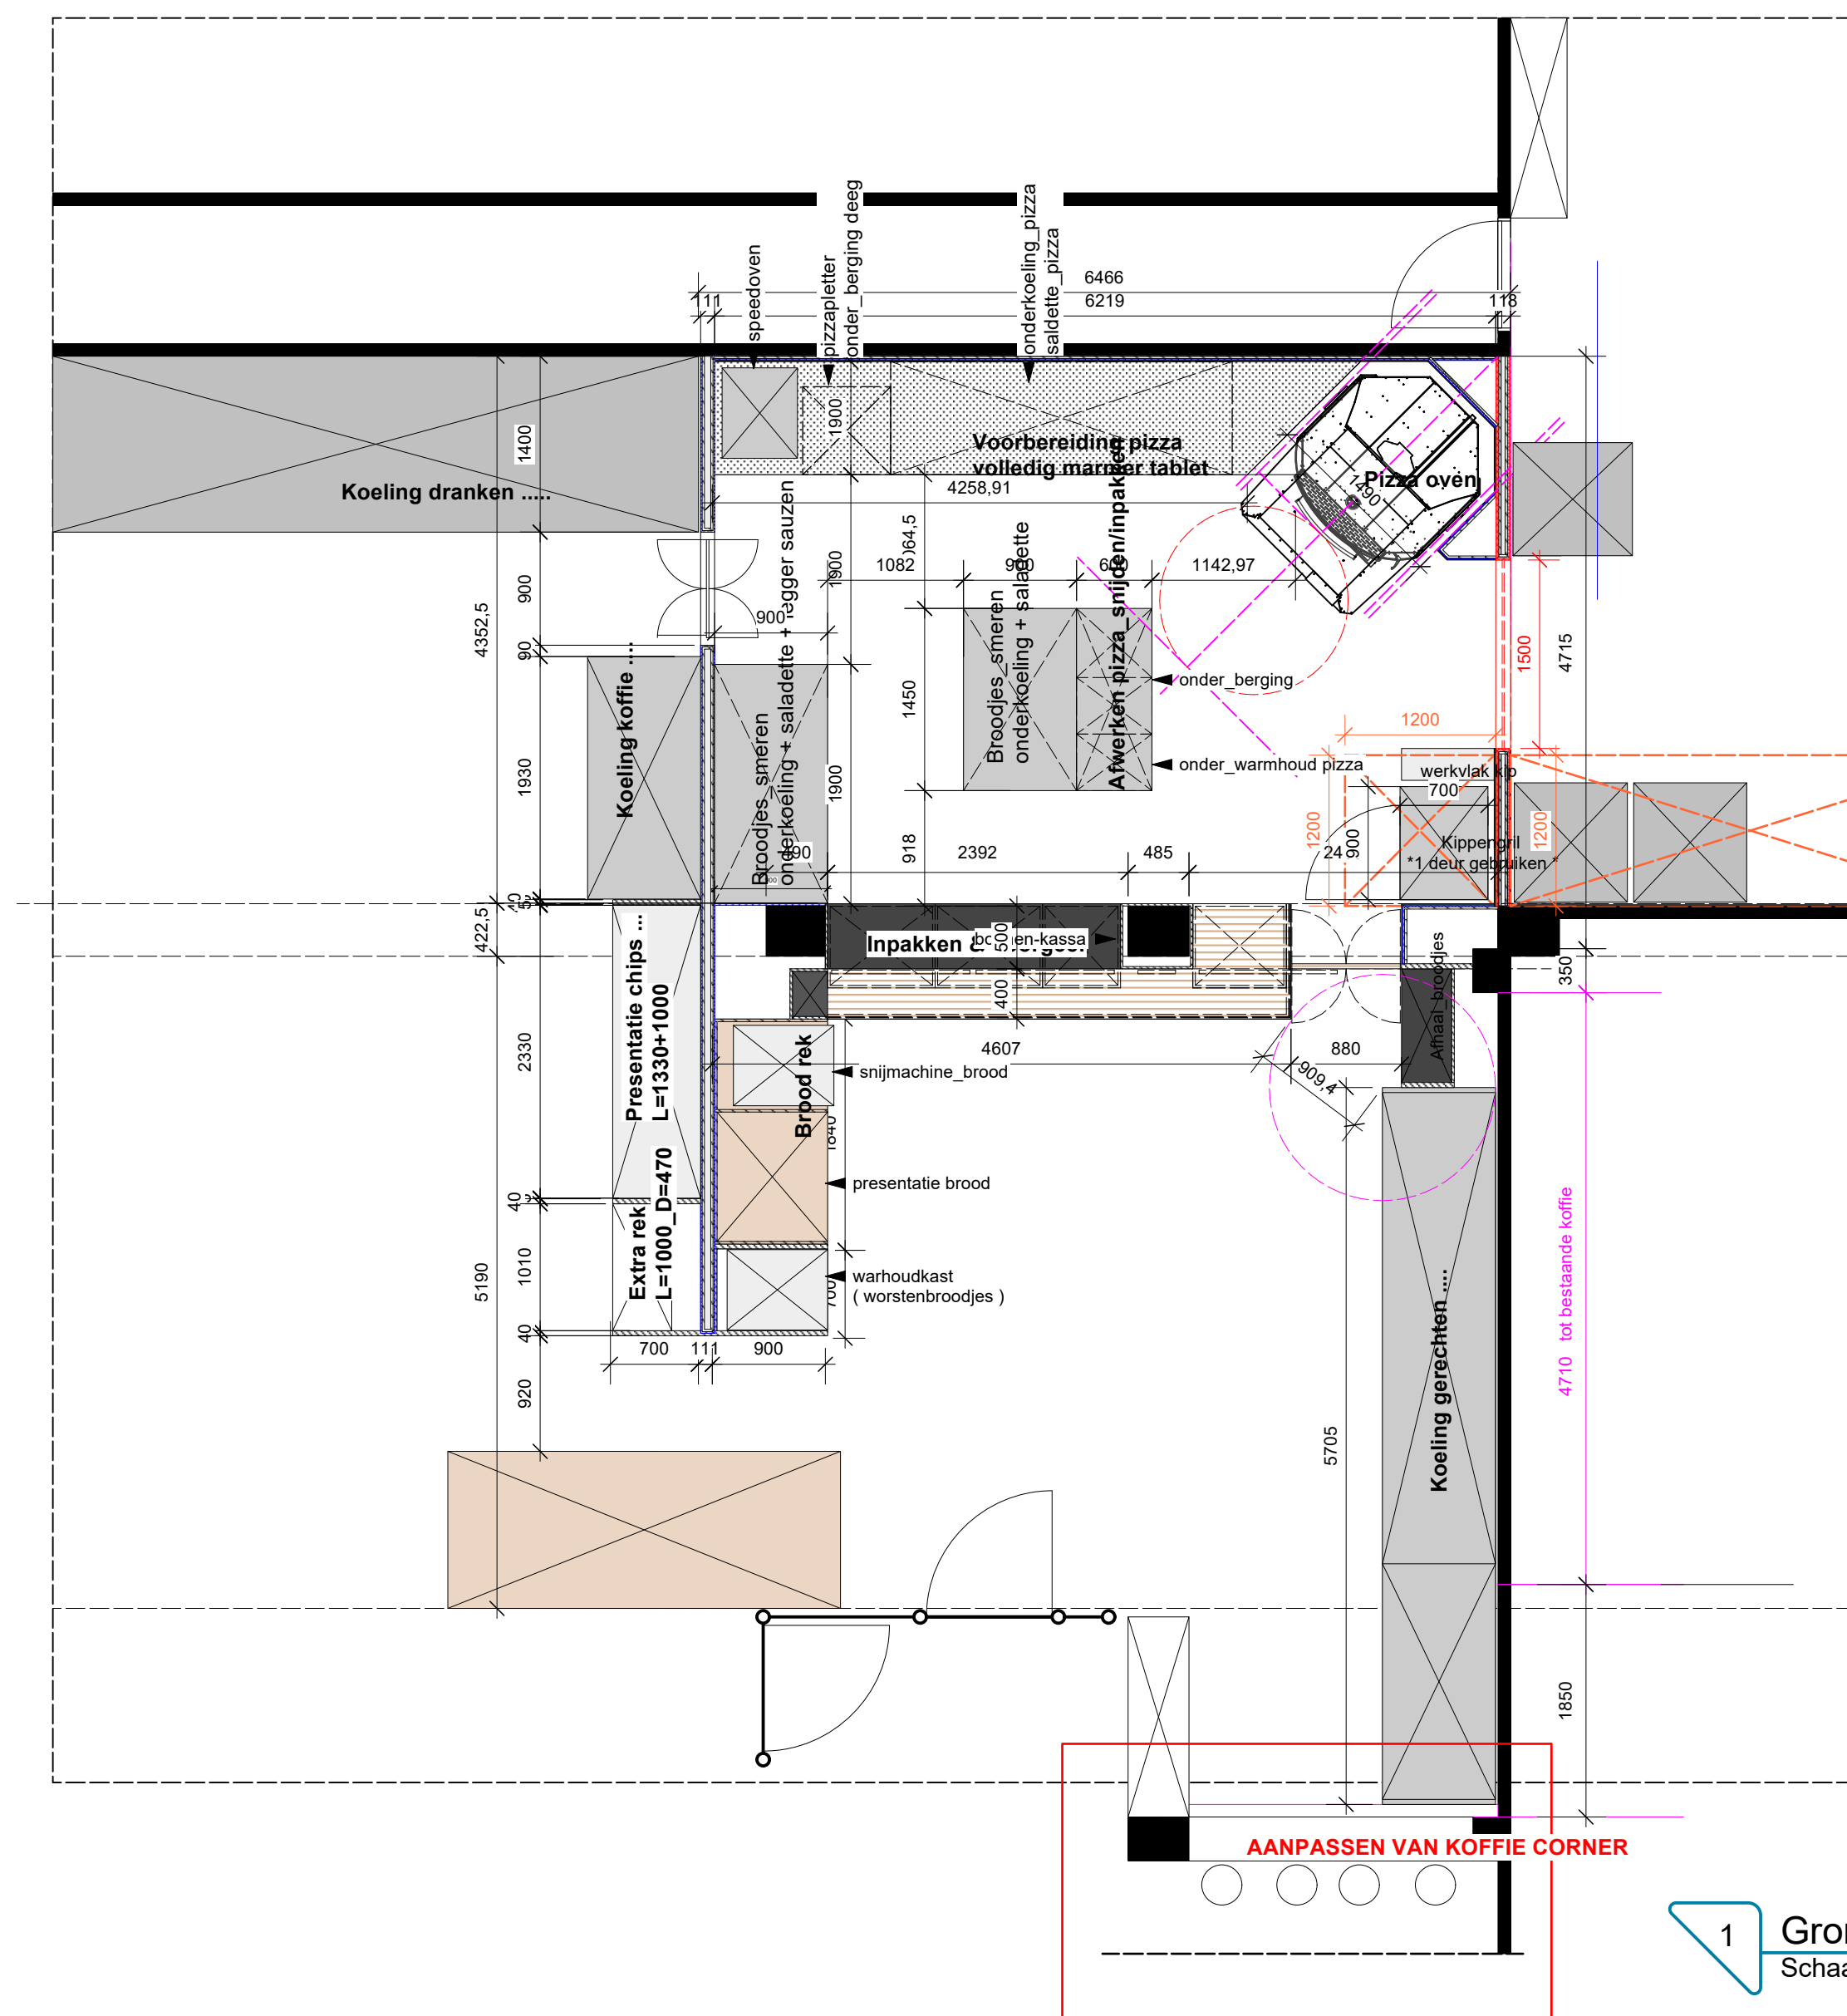

Revisies:
1 30/09/2026