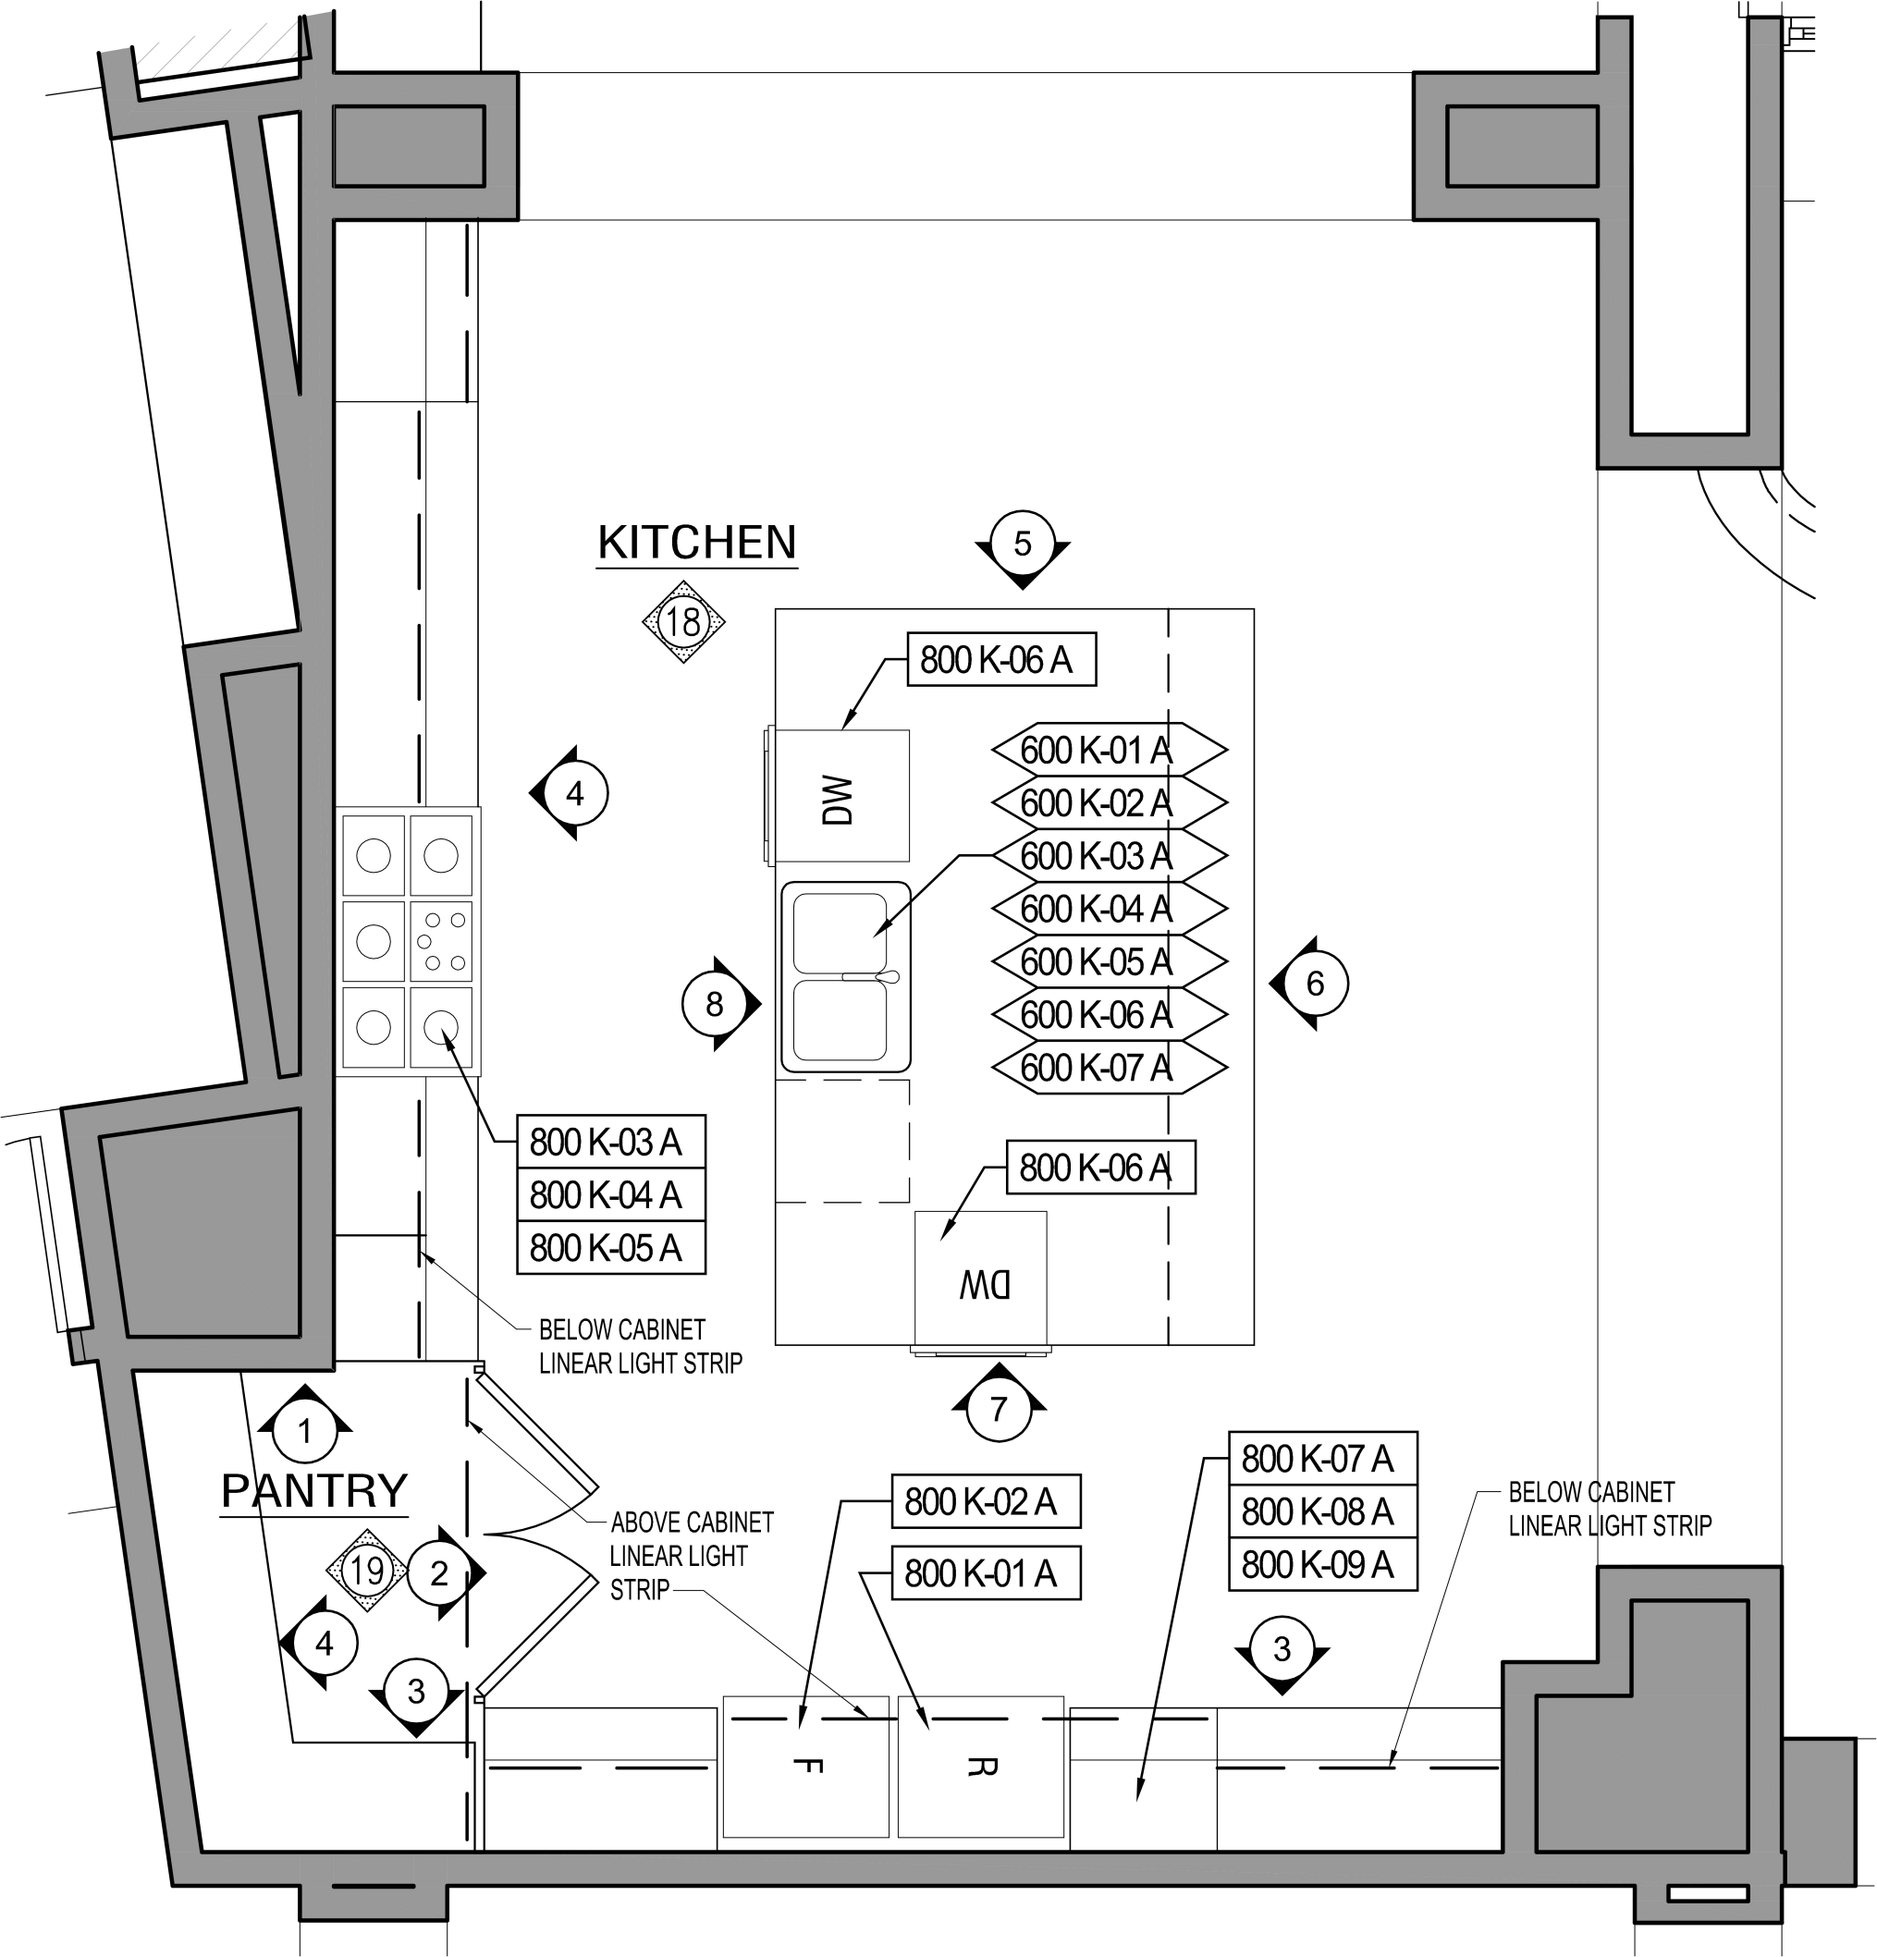
KITCHEN
PANTRY
18
19
5
4
8
6
7
1
2
3
4
3
800 K-06 A
600 K-01 A
600 K-02 A
600 K-03 A
600 K-04 A
600 K-05 A
600 K-06 A
600 K-07 A
DW
DW
800 K-03 A
800 K-04 A
800 K-05 A
800 K-06 A
BELOW CABINET
LINEAR LIGHT STRIP
ABOVE CABINET
LINEAR LIGHT
STRIP
800 K-02 A
800 K-01 A
800 K-07 A
800 K-08 A
800 K-09 A
BELOW CABINET
LINEAR LIGHT STRIP
F
R