

по адресу: ул.Петровка

домовл.(вл.) _____ дом 5

корпус _____ строение (сооружение) _____

квартал № 72/7 _____ ЦАО г.Москвы

3-й свет

Поэтажный план составлен по состоянию на

" 21 " 06 2013 г.

П/план снял Примакова Л.Б.

Проверил Саитова С.А.


" 12 " 09 2013 г.

Масштаб 1:200

ПОЭТАЖНЫЙ ПЛАН

по адресу: ул.Петровка
кадастровый р/н (7505) БТИ № 123
 домовл.(вл.) _____ дом 5
куратор БТИ/архитект.
 корпус _____ строение (сооружение) _____
куратор БТИ/архитект.
 квартал № 72/7 ЦАО г.Москвы

4 ЭТАЖ

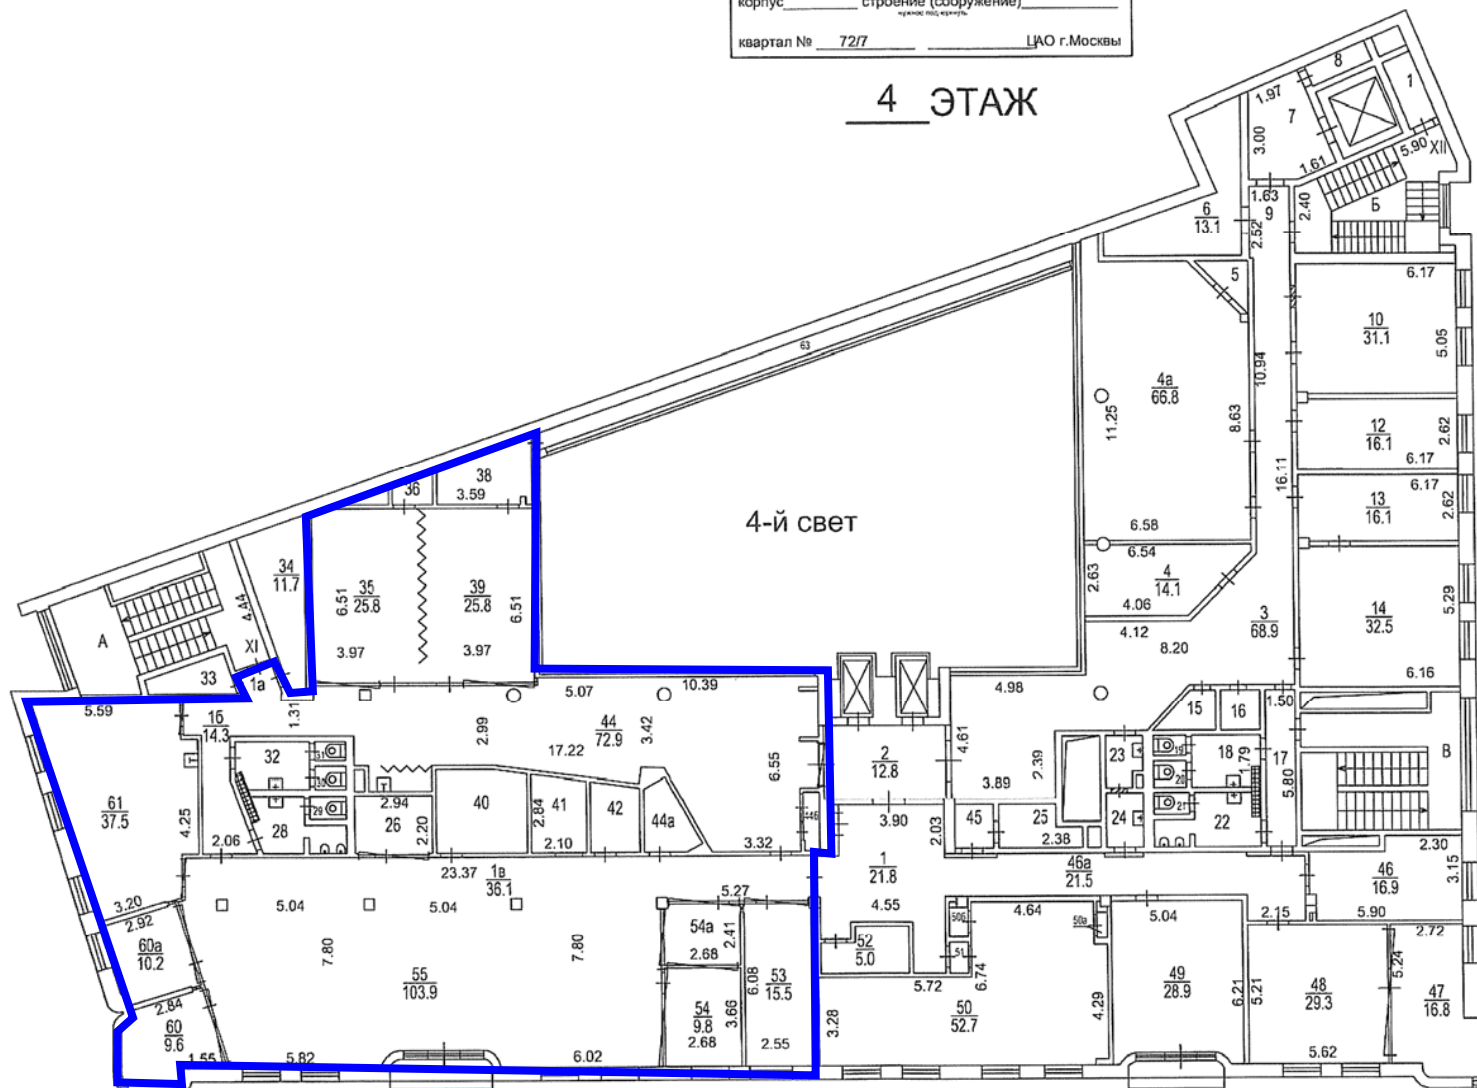

Центральное
 территориальное бюро
 технической инвентаризации
 города Москвы

№ 34 10 302504

Поэтажный план составлен по состоянию на
 " 23 " 09 2011 г.
 П/план снял Примакова Л.Б.
 Проверил Сайтова С.А.
 " 12 " 09 2013 г.