

KLUBHELYISÉG BELSŐÉPÍTÉSZETI TERVE
1074 Budapest, Dohány utca 22-24

Josep Zara részére

Madarch
DESIGN STUDIO



Megjegyzés: A kivitelezés megkezdése előtt a méretek a helyszínen ellenőrizendők!
Bármilyen eltérésről a kivitelező értesítse a tervezőt a kivitelezés megkezdése előtt!

A rajzon jelzett méretek a mérvadók, vonalzóval méretvétel tilos!

A rajzok a Madarch Stúdió tulajdonát képezik!

Tervező: **Madarch**
DESIGN STUDIO

Gombos Eszter
Varga Bence
tel.: +3670 4202255
+3630 9972020

Helyszín:


Megbízó: **JOSEP JORDI ZARAGOZA ROVIRA**

Rajz neve: **LÁTVÁNYTERVEK**

Dátum: **2018.03.18**

Méretarány:

Rajzsám: **LT-01**

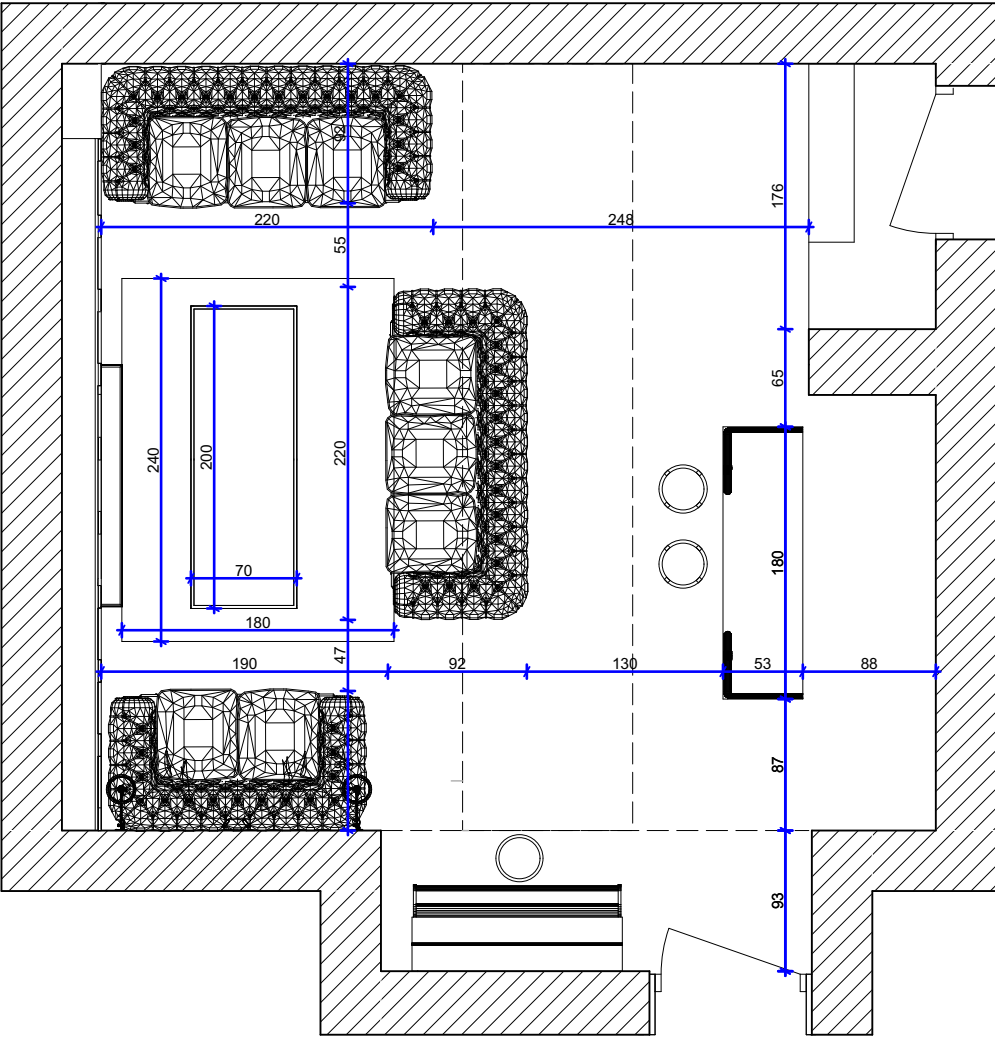

Megjegyzés:
A kivitelezés megkezdése előtt a méretek a helyszínen ellenőrizendők!
Bármilyen eltérésről a kivitelező értesítse a tervezőt a kivitelezés megkezdése előtt!

A rajzon jelzett méretek a mérvadók, vonalzóval méretvétel tilos!

A rajzok a Madarch Stúdió tulajdonát képezik!

Tervező:
Madarch
DESIGN STUDIO

Gombos Eszter
Varga Bence
tel.: +3670 4202255
+3630 9972020

Helyszín:


Megbízó:
JOSEP JORDI ZARAGOZA ROVIRA

Rajz neve:
BERENDEZÉSI ALAPRAJZ

Dátum:
2018.03.18

Méretarány:
1:50


Rajzszám:
BE-01

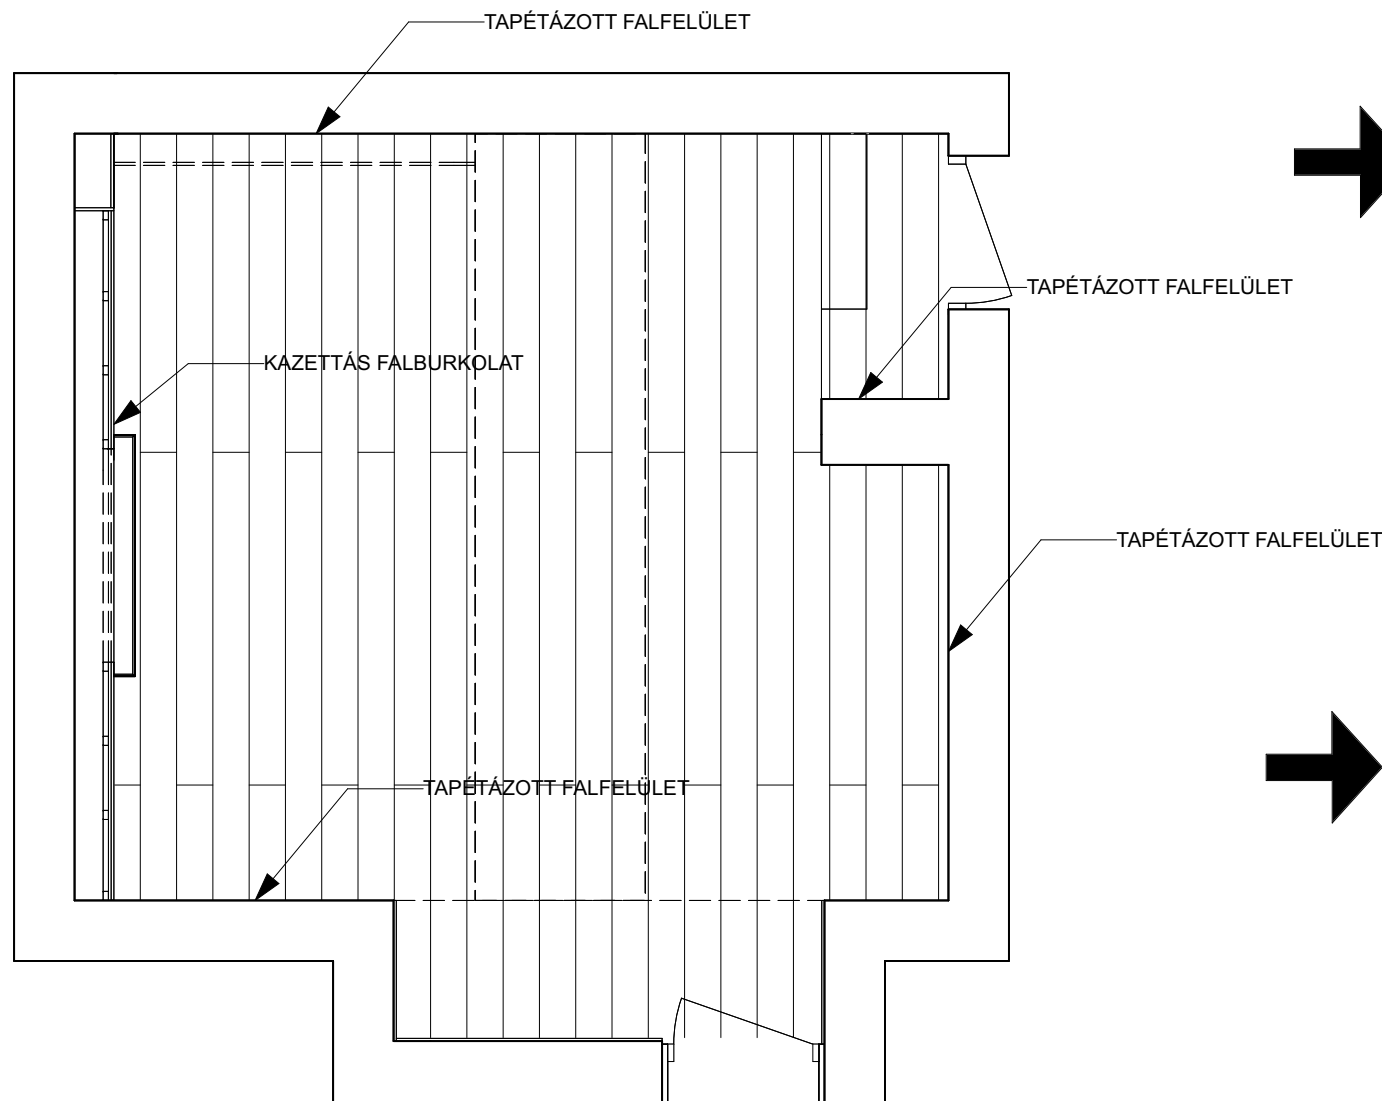

VARIÁCIÓ 1

Szalagparketta: Haro, Gran Via 4V
243x2200 mm
mennyiség: 34 m²

https://www.haro.com/hu/laminalt_padlo/index.php

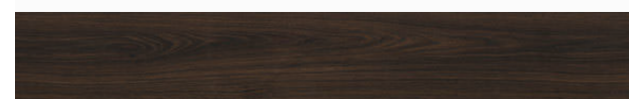

VARIÁCIÓ 2

Szalagparketta: Haro, Smoked Oak Agate
243x2200 mm
mennyiség: 34 m²

https://dreamfloor.hu/laminalt_padlo_53/laminalt_padlo_sotet_arnyalatok/Haro-526706-Smoked-Oak-Agate-sotet-arnyalat-laminalt-padlo



Tapétázott felület:
-23 m²
-9 m²

Megjegyzés:
A kivitelezés megkezdése előtt a méretek a helyszínen ellenőrizendők!
Bármilyen eltérésről a kivitelező értesítse a tervezőt a kivitelezés megkezdése előtt!
A rajzon jelzett méretek a mérvadók, vonalzóval méretvétel tilos!
A rajzok a Madarch Stúdió tulajdonát képezik!

Tervező:
Madarch
DESIGN STUDIO

Gombos Eszter
Varga Bence
tel.: +3670 4202255
+3630 9972020

Helyszín: 1074 BUDAPEST, DOHÁNY UTCA 22-24.


Megbízó:
JOSEP JORDI ZARAGOZA ROVIRA


Rajz neve: BURKOLAT KIOSZTÁS

Dátum:
2018.03.18

Méretarány:
1:50

Rajzsám:
BE-02

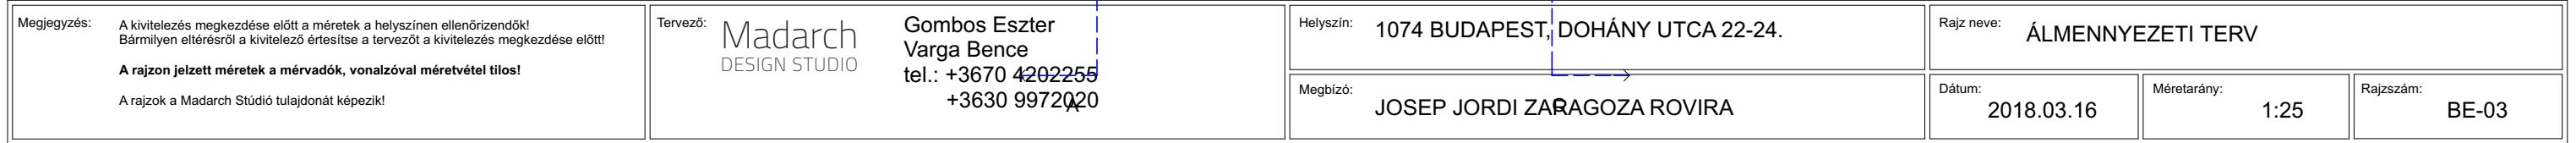

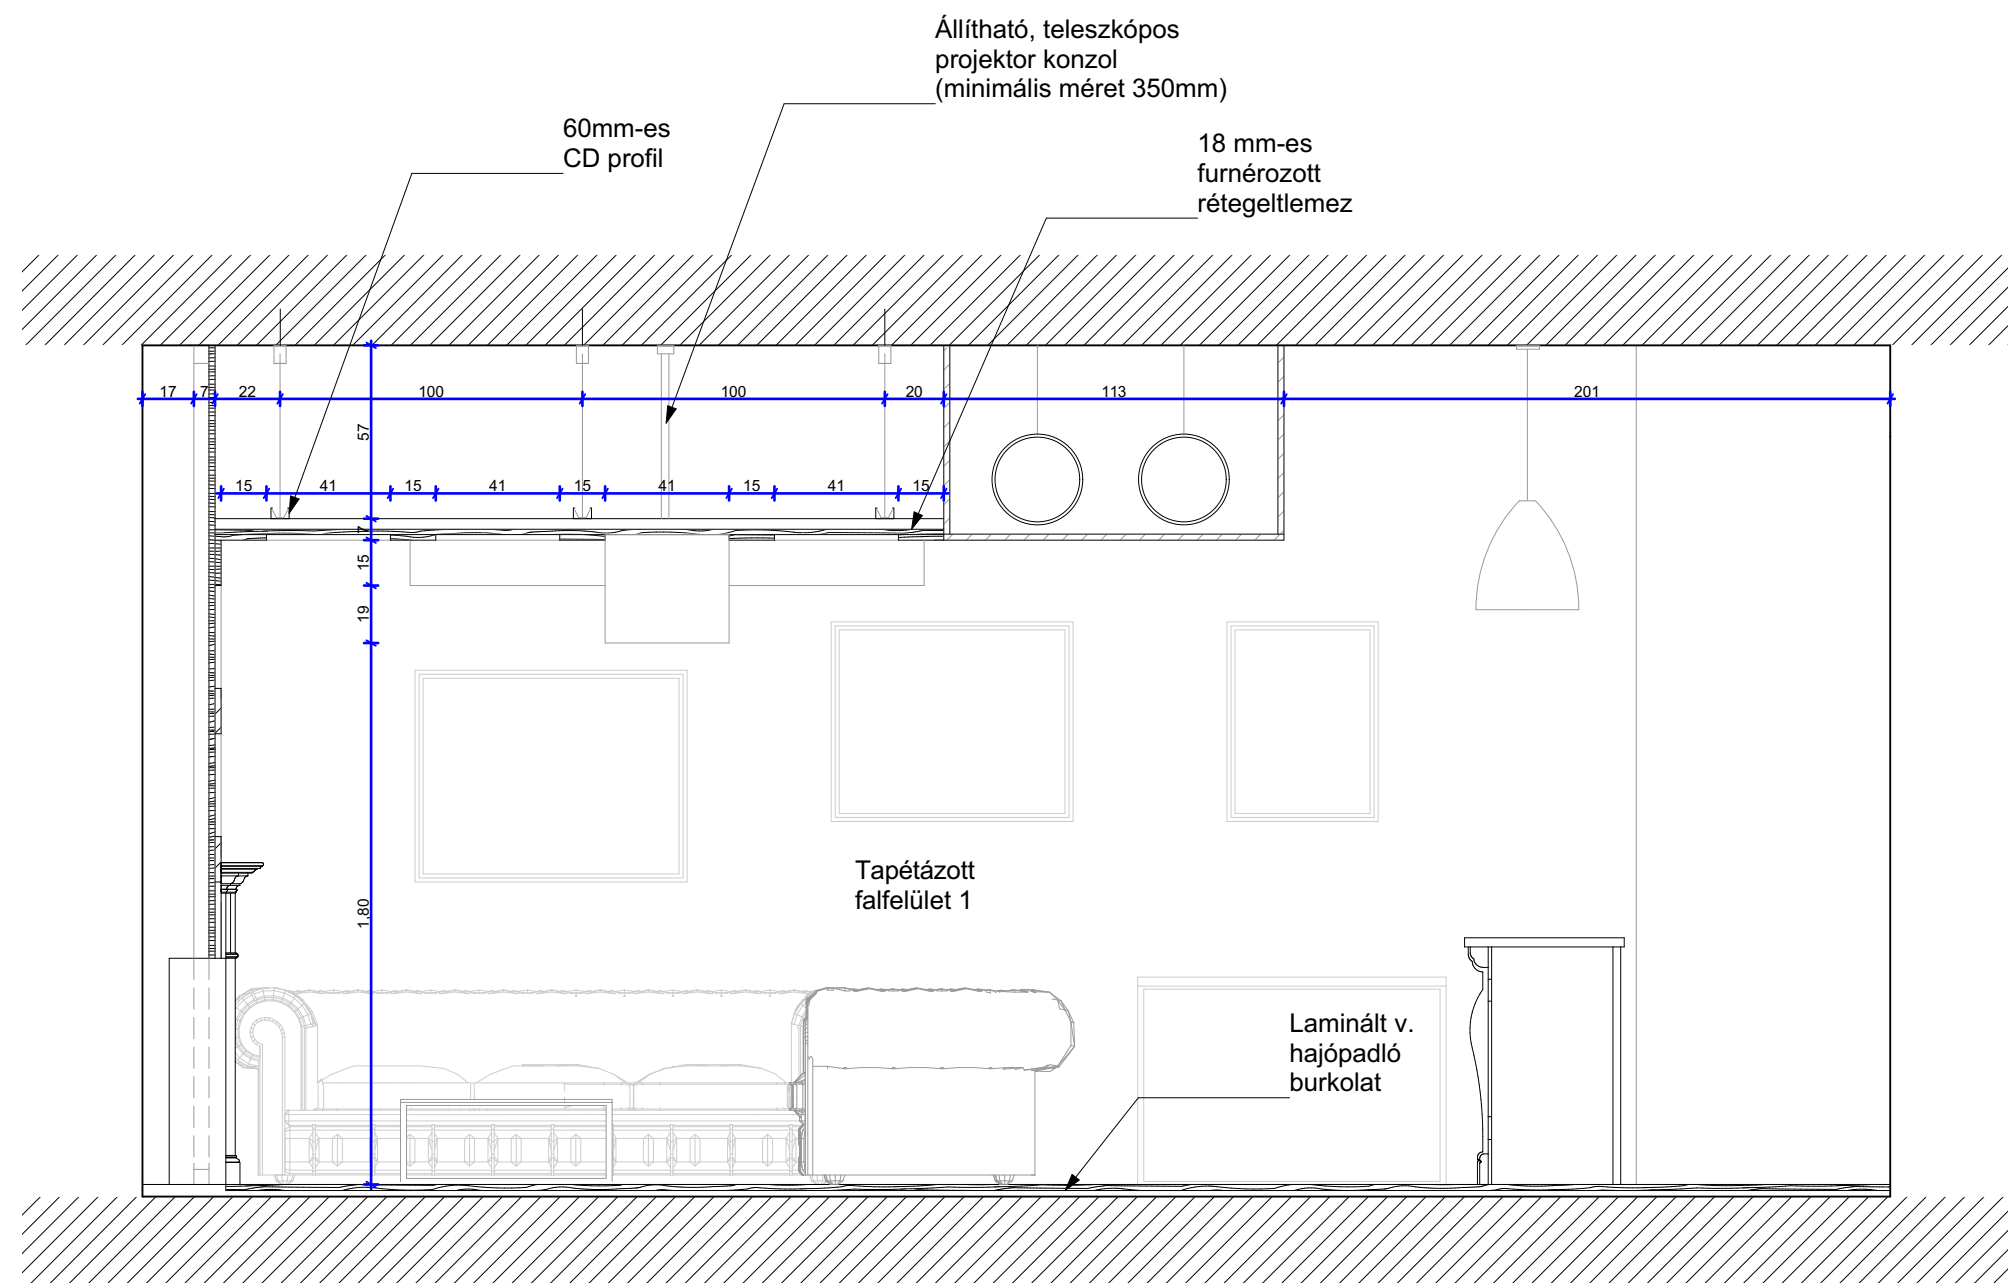

B-B metszet

Megjegyzés:
A kivitelezés megkezdése előtt a méretek a helyszínen ellenőrizendő!
Bármilyen eltérésről a kivitelező értesítse a tervezőt a kivitelezés megkezdése előtt!
A rajzon jelzett méretek a mérvadók, vonalzóval méretvétel tilos!
A rajzok a Madarch Stúdió tulajdonát képezik!

Tervező:
Madarch
DESIGN STUDIO

Gombos Eszter
Varga Bence
tel.: +3670 4202255
+3630 9972020

Helyszín: 1074 BUDAPEST, DOHÁNY UTCA 22-24.


Megbízó:
JOSEP JORDI ZARAGOZA ROVIRA

Rajz neve: FALNÉZETEK

Dátum:
2018.03.18

Méretarány:
1:25

Rajzszám:
BE-05

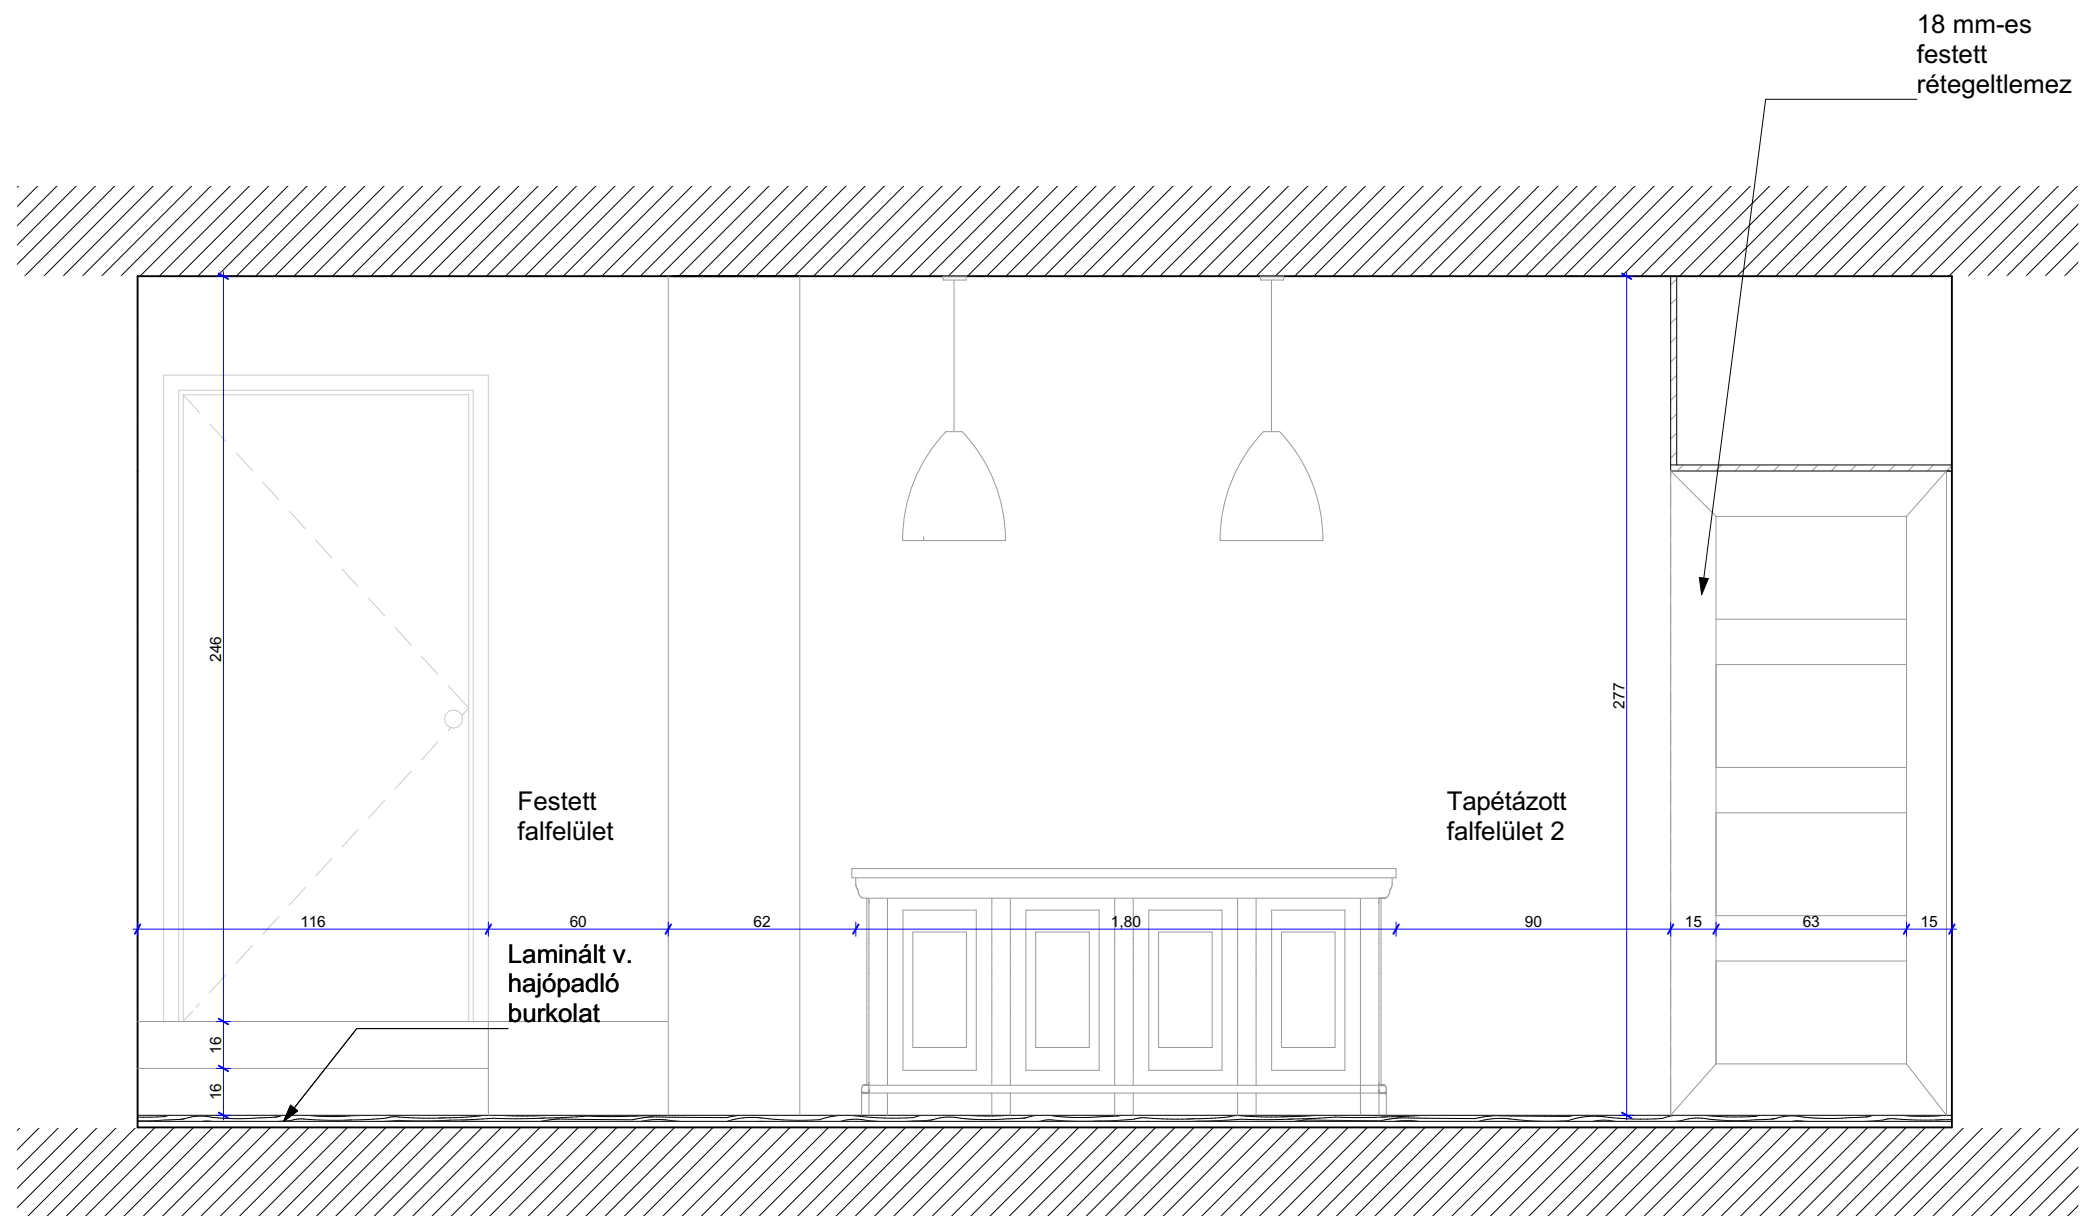

C-C metszet

Megjegyzés:
A kivitelezés megkezdése előtt a méretek a helyszínen ellenőrizendők!
Bármilyen eltérésről a kivitelező értesítse a tervezőt a kivitelezés megkezdése előtt!
A rajzon jelzett méretek a mérvadók, vonalzóval méretvétel tilos!
A rajzok a Madarch Stúdió tulajdonát képezik!

Tervező:
Madarch
DESIGN STUDIO
Gombos Eszter
Varga Bence
tel.: +3670 4202255
+3630 9972020

Helyszín: 1074 BUDAPEST, DOHÁNY UTCA 22-24.

Megbízó: JOSEP JORDI ZARAGOZA ROVIRA


Rajz neve: FALNÉZETEK

Dátum: 2018.03.18


Méretarány: 1:25

Rajzszám: BE-06


1.- Bejárati mennyezeti lámpa 2db

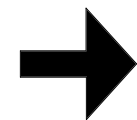

<https://www.designlampak.hu/termek/eglo-polasso-mennyezeti-lampa-94497-165242>

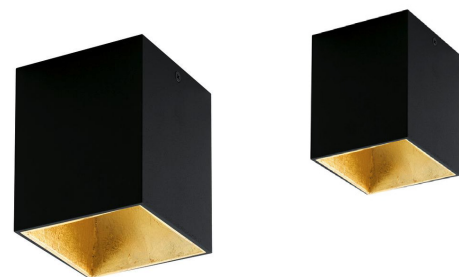


2.,3.Falika 4 db

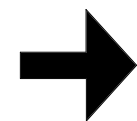


V1


<http://www.innoshop.hu/dutchbone-patt-fali-lampa>

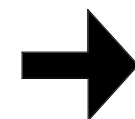

<https://www.kare-design.com/shop/hu/hu/Table-Lamp-Winery-LED/37921>

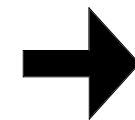

4.- Pult fölötti függeszték 2 db

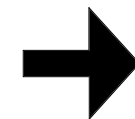

<https://www.designlampak.hu/termek/markslojd-grid-fuggesztek-105979-168909>



5.-Falika 2 db


<https://www.designlampak.hu/termek/azzardo-leticia-fali-lampa-gm1111-ago-181945>



Állólámpa

V1



<https://www.designlampak.hu/termek/lamp-gustaf-marble-allolampa-105511-146490>

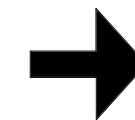

Asztali lámpa


V1

<https://www.designlampak.hu/termek/nowodvorski-alaska-asztali-lampa-5753-161599>

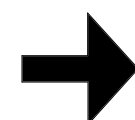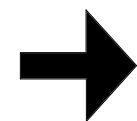


V2

<https://www.designlampak.hu/termek/markslojd-larry-asztali-lampa-106973-183264>

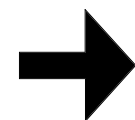

V3

<https://www.kare-design.com/shop/hu/hu/Table-Lamp-Orlando/60236>

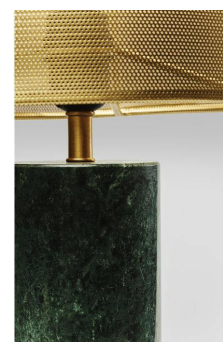

V2

<https://www.designlampak.hu/termek/nowodvorski-alaska-allolampa-5755-161601>



Megjegyzés:
A kivitelezés megkezdése előtt a méretek a helyszínen ellenőrizendők!
Bármilyen eltérésről a kivitelező értesítse a tervezőt a kivitelezés megkezdése előtt!
A rajzon jelzett méretek a mérvadók, vonalzóval méretvétel tilos!
A rajzok a Madarch Stúdió tulajdonát képezik!

Tervező:
Madarch
DESIGN STUDIO

Gombos Eszter
Varga Bence
tel.: +3670 4202255
+3630 9972020

Helyszín: 1074 BUDAPEST, DOHÁNY UTCA 22-24.

Megbízó: JOSEP JORDI ZARAGOZA ROVIRA


Rajz neve: LÁMPA KONZIGNÁCIÓ

Dátum: 2018.03.18

Méretarány:

Rajzszám: BE-09


ELEKTROMOS KANDALLÓ/ **Fekete szín**

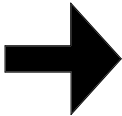

<https://www.electronic-star.hu/Haztartas/Hosugarzok/Elektromos-kandallok/Klarstein-Chamonix-2000-W-elektromos-kandallo.html>




MENNYEZETI SZERELVÉNY KONZOL

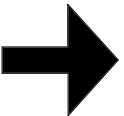

<https://www.aqua.hu/benq-univerzalis-mennyezeti-szerelveny-konzol-projektorokhoz-5jjam10001-308473.html>




VETÍTŐVÁSZON **MAX: 160CM SZÉLES!**

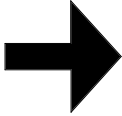

https://www.ledprojektorok.hu//75-vetitvasznak?product_id=682630




BORHŰTŐ

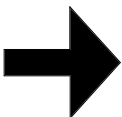


<https://www.klarstein.hu/H-ztart-si-cikkek/Vitrinek-s-bort-rol-k/Vinovilla-Smart-borh-t-h-t-szekr-ny-50-l-20-palack-vegajt-rozsdamentes-ac-l.html>



BEÉPÍTHETŐ HANGSZÓRÓ

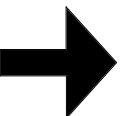

<https://hangszerbarlang.hu/mennyezeti-hangszoro/12730-edl-11tw-sw-100v-os-sullyesztheto-kivitelu.html>

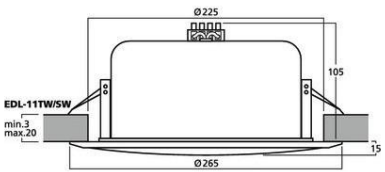

Megjegyzés:
A kivitelezés megkezdése előtt a méretek a helyszínen ellenőrizendők!
Bármilyen eltérésről a kivitelező értesítse a tervezőt a kivitelezés megkezdése előtt!
A rajzon jelzett méretek a mérvadók, vonalzóval méretvétel tilos!
A rajzok a Madarch Stúdió tulajdonát képezik!

Tervező:
Madarch
DESIGN STUDIO
Gombos Eszter
Varga Bence
tel.: +3670 4202255
+3630 9972020

Helyszín: 1074 BUDAPEST, DOHÁNY UTCA 22-24.
Megbízó: JOSEP JORDI ZARAGOZA ROVIRA

Rajz neve: ELEKTROMOS BERENDEZÉSEK

Dátum: 2018.03.18
Méretarány: 1:50
Rajzsám: BE-10

Madarch
DESIGN STUDIO