

Maitre d'Ouvrage

SARL Chateau de Jalesnes
chateau de Jalesnes
49 390 VERNANTES

Architectes

Louis Pacault
Le Brevil, 25 rue du Bignon
35135 CHANTERNE
contact@lp-archi.fr



Ingénierie

TPF Ingénierie
167 route de Lorient
35 000 RENNES



TPF UTILITIES
12 rue de l'Arche
37 550 SAINT-AVERTIN

Bureau de controle


SOCOTEC
122, rue du Château d'Orgemont
BP 50206
49 002 Angers Cedex 01




Rénovation du CHATEAU DE JALESNES
VERNANTES (49)

DET
Etat Futur - Sous-sol RdC

Date	Echelle	Indice	Modification
Sept 2014	1/100*	A	
Janv 2015		B	
Avril 2015		C	
Mai 2015		D	

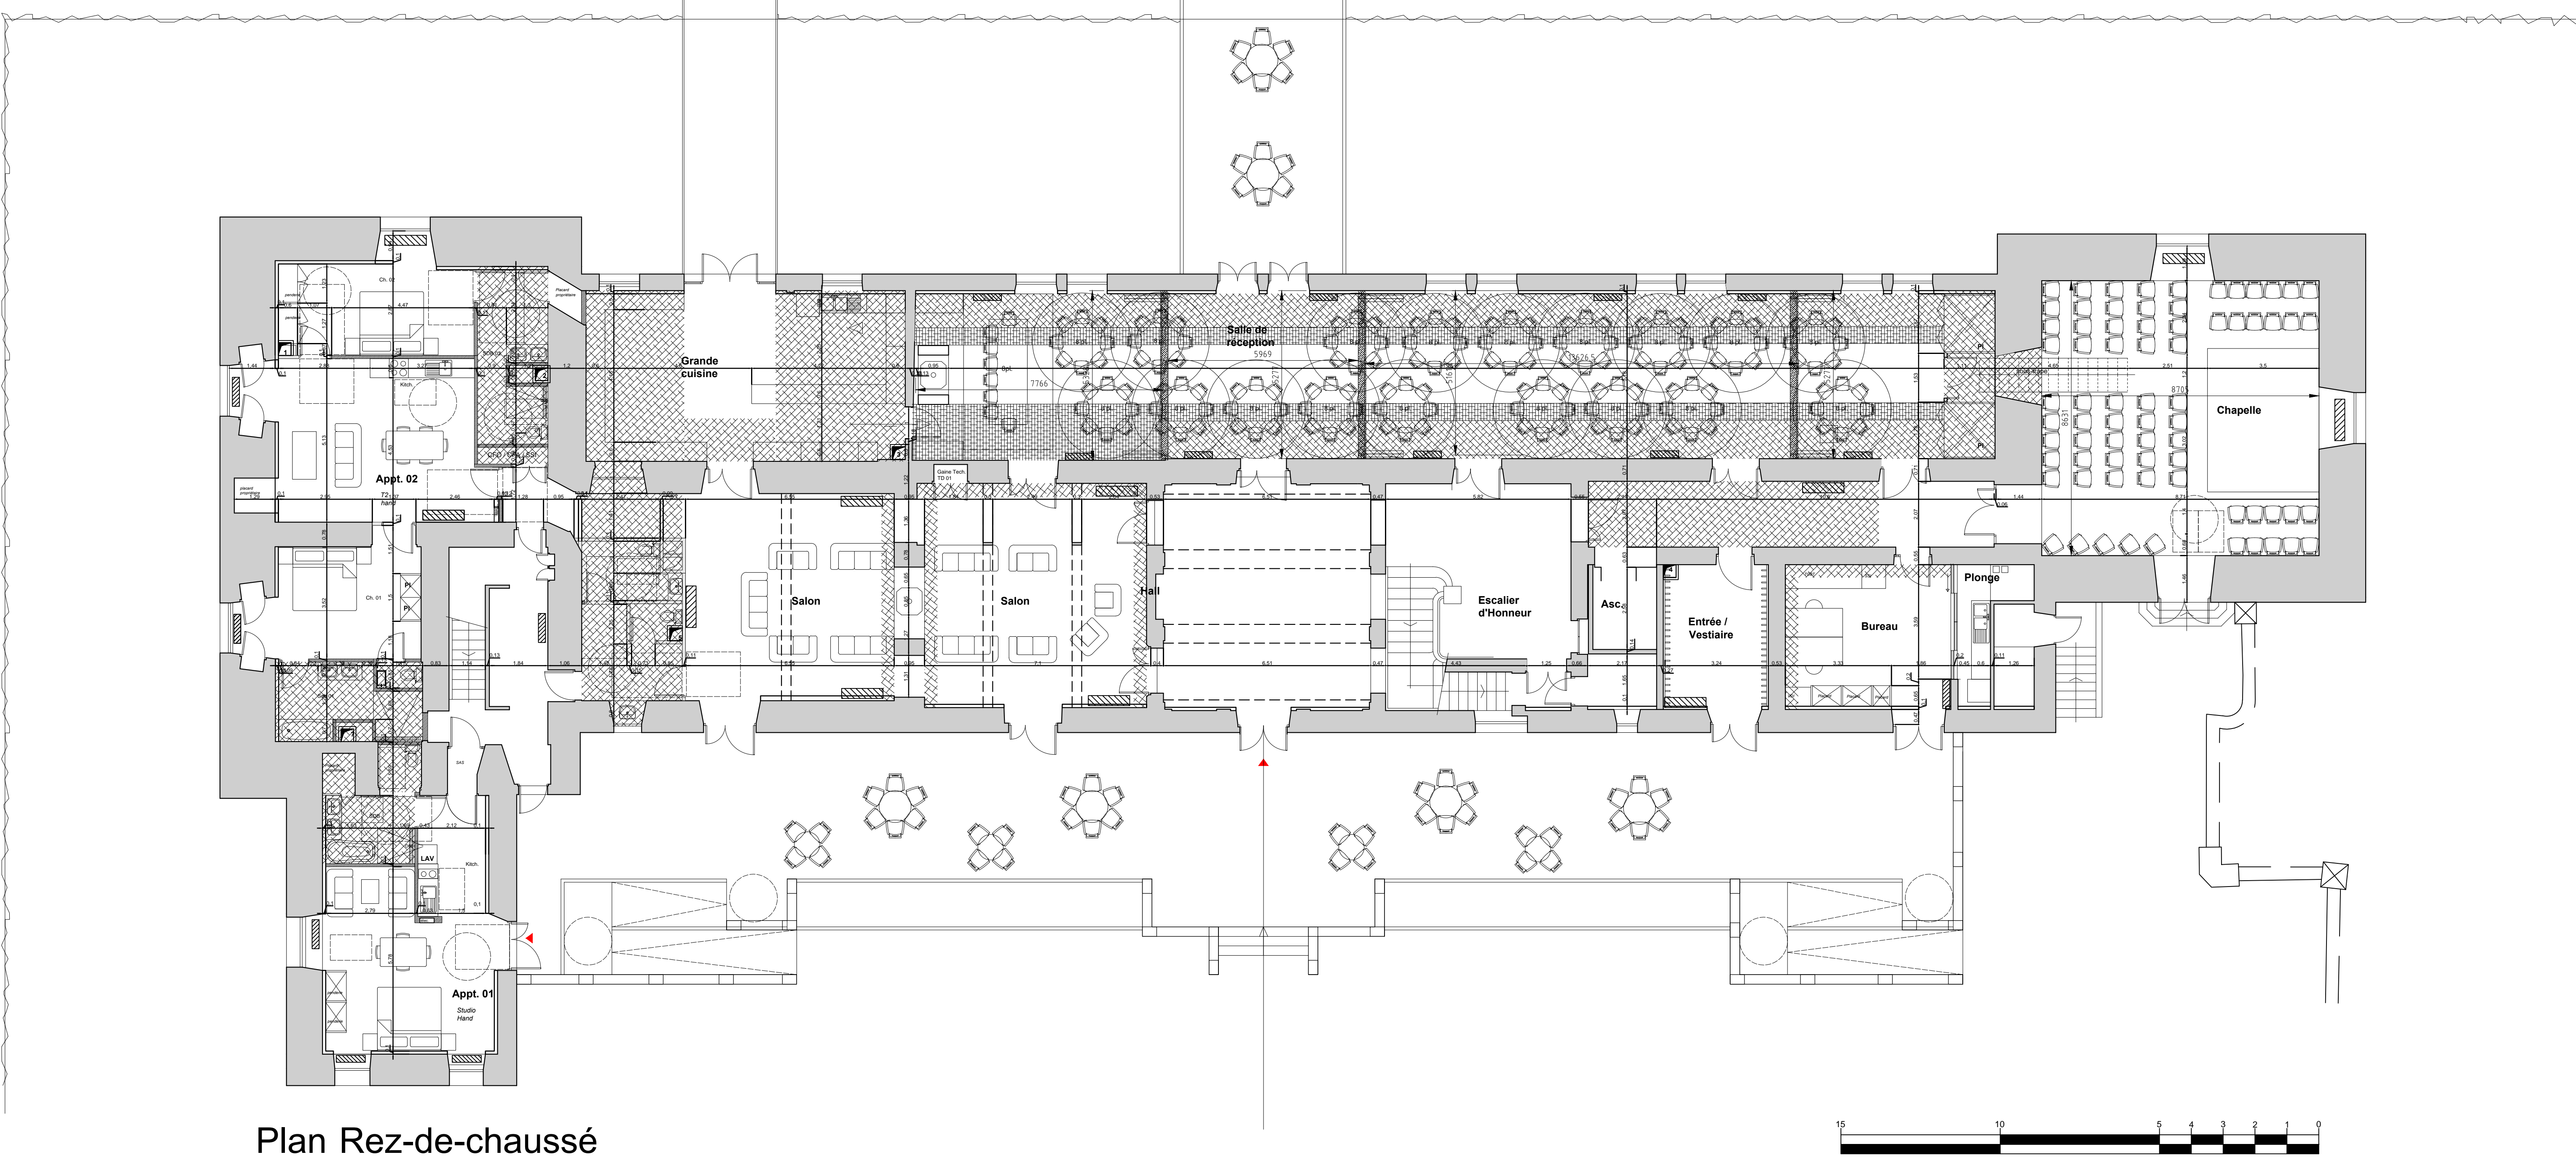

Plan Rez-de-chaussé

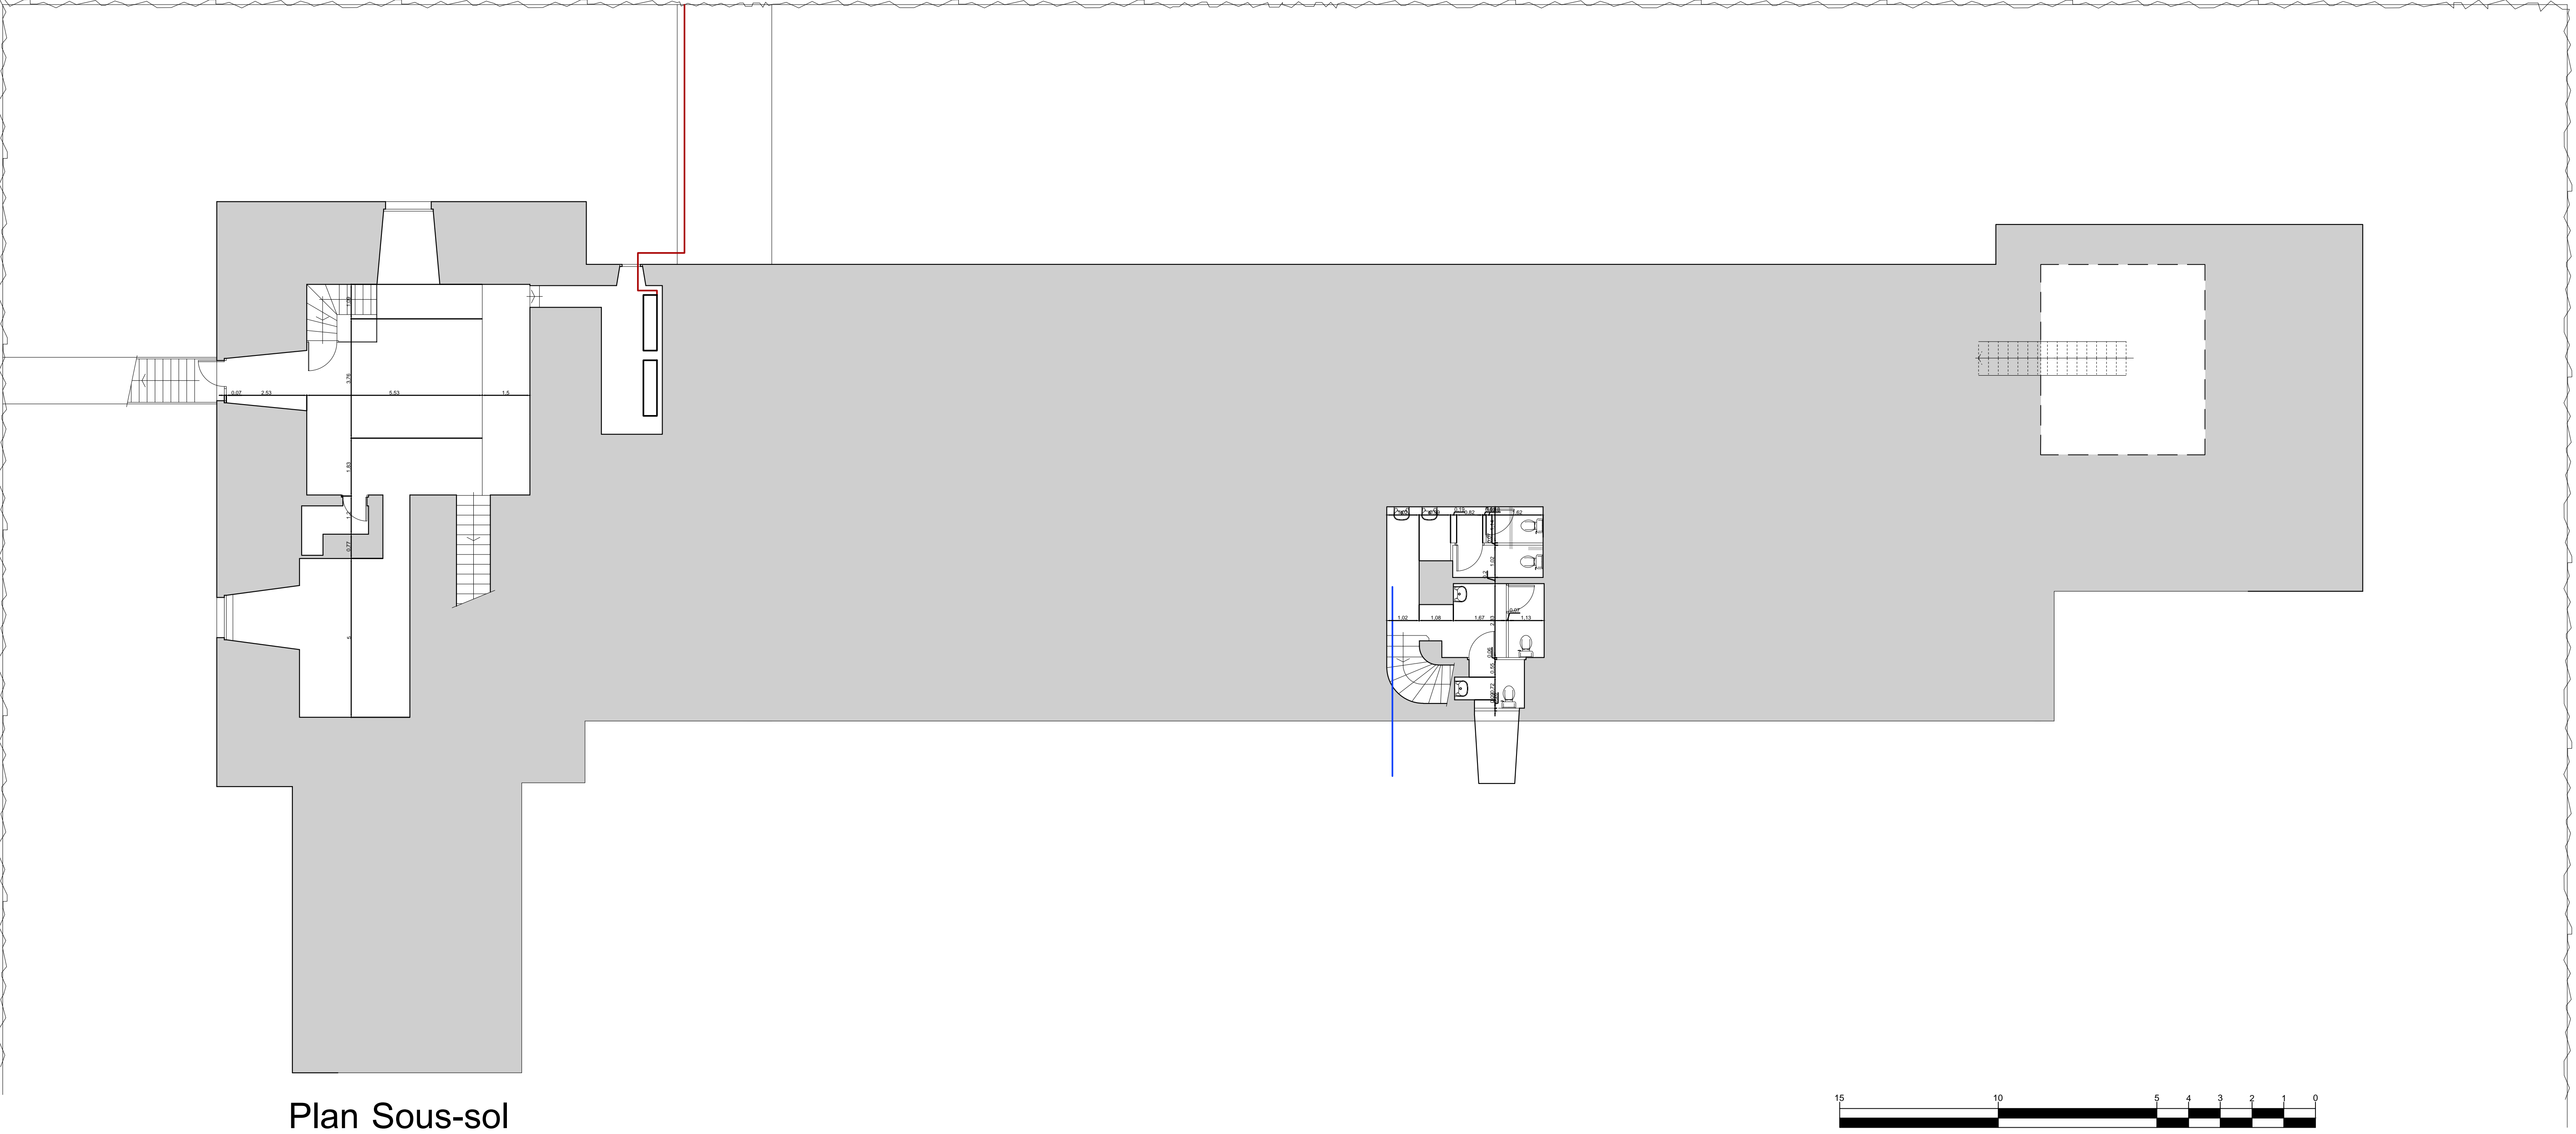

Plan Sous-sol